


PLANO DISEÑO DE CENTRO MICOLÓGICO

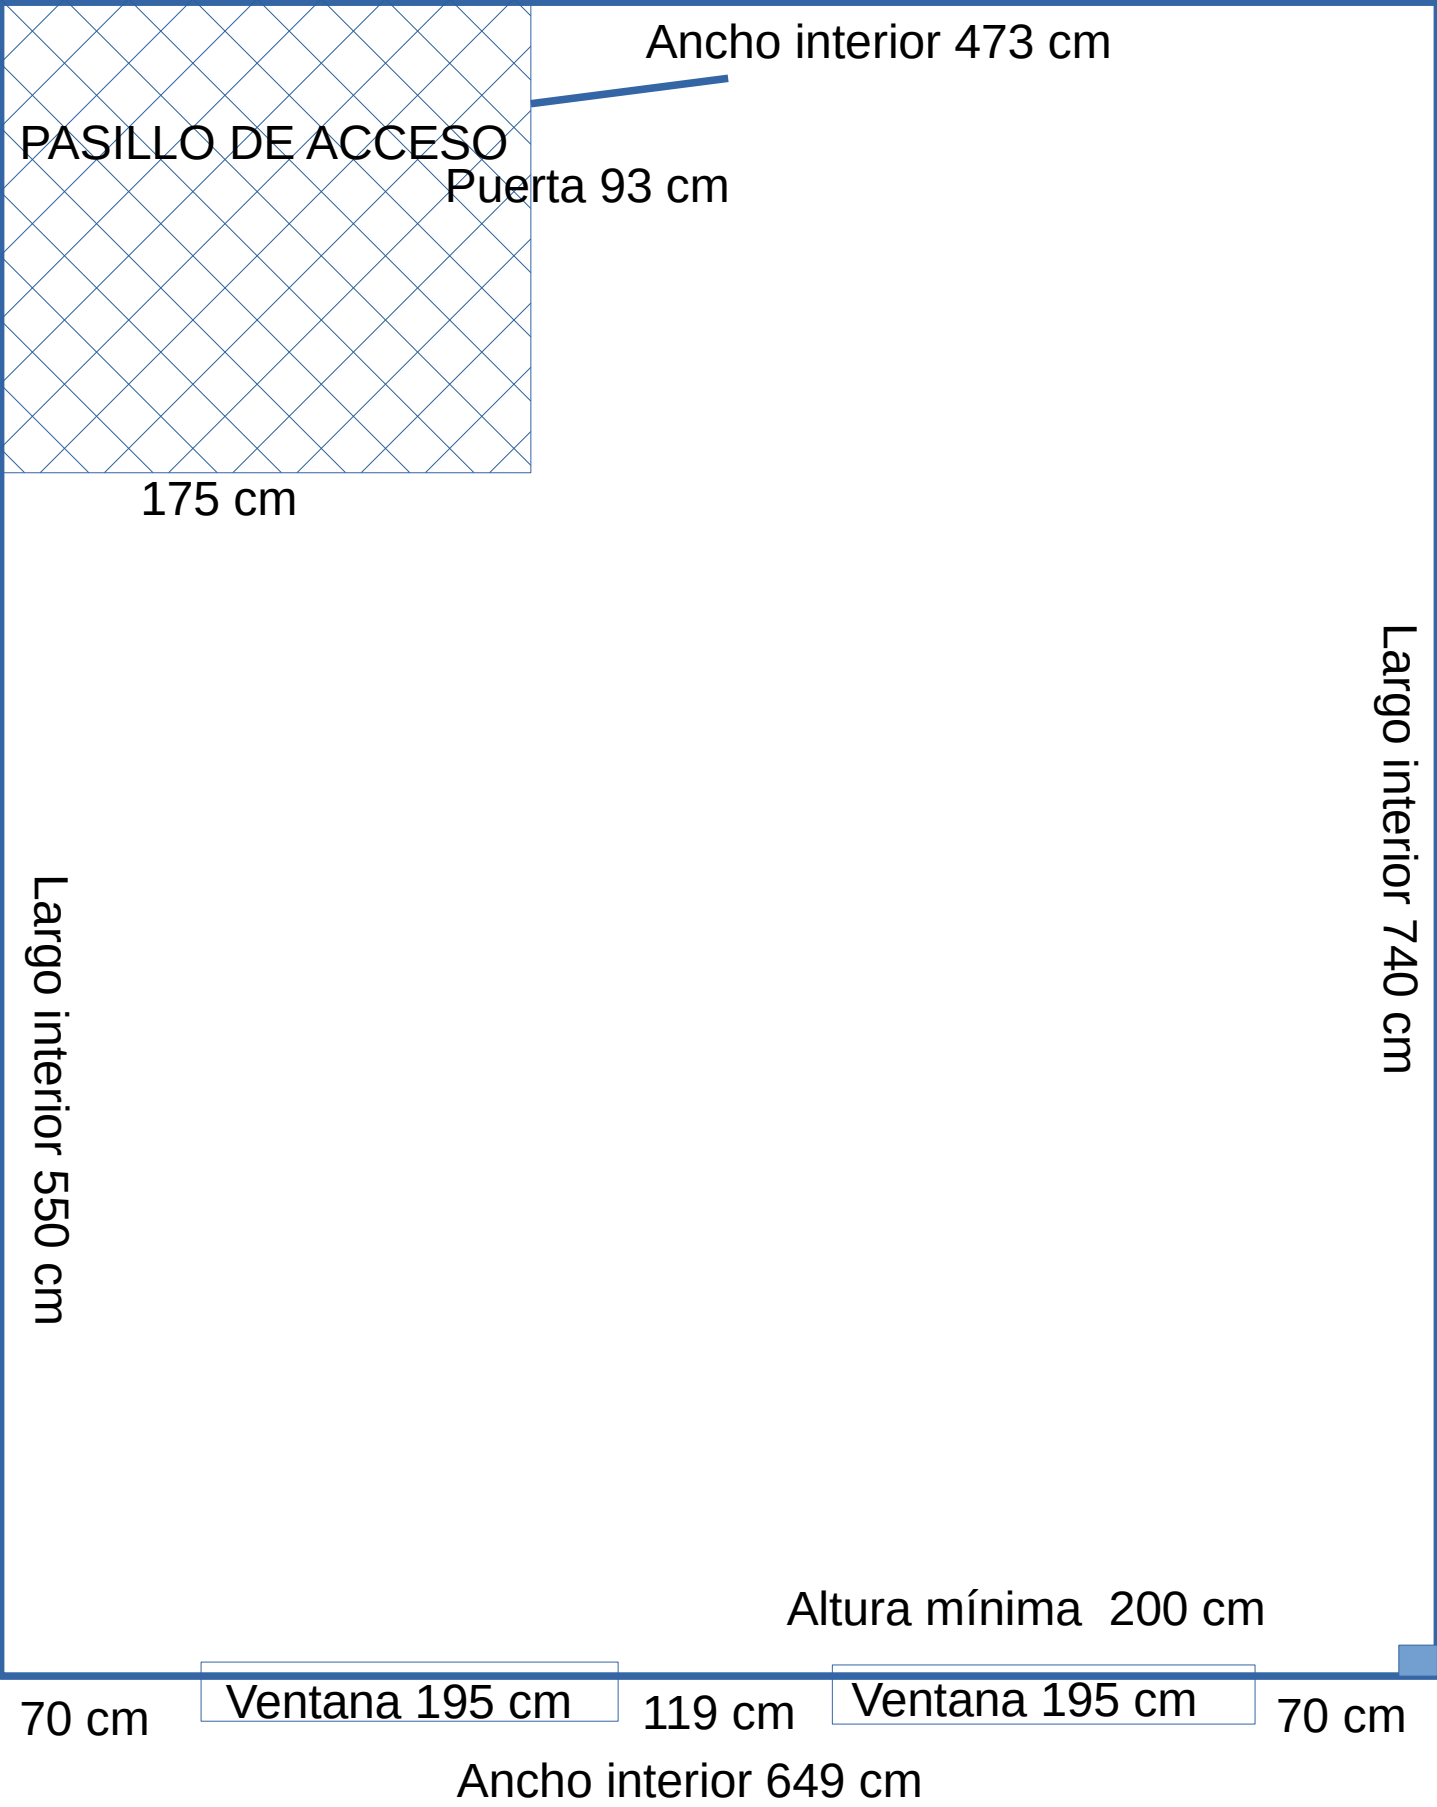

MOBILIARIO NECESARIO APORTADO POR EL AYUNTAMIENTO